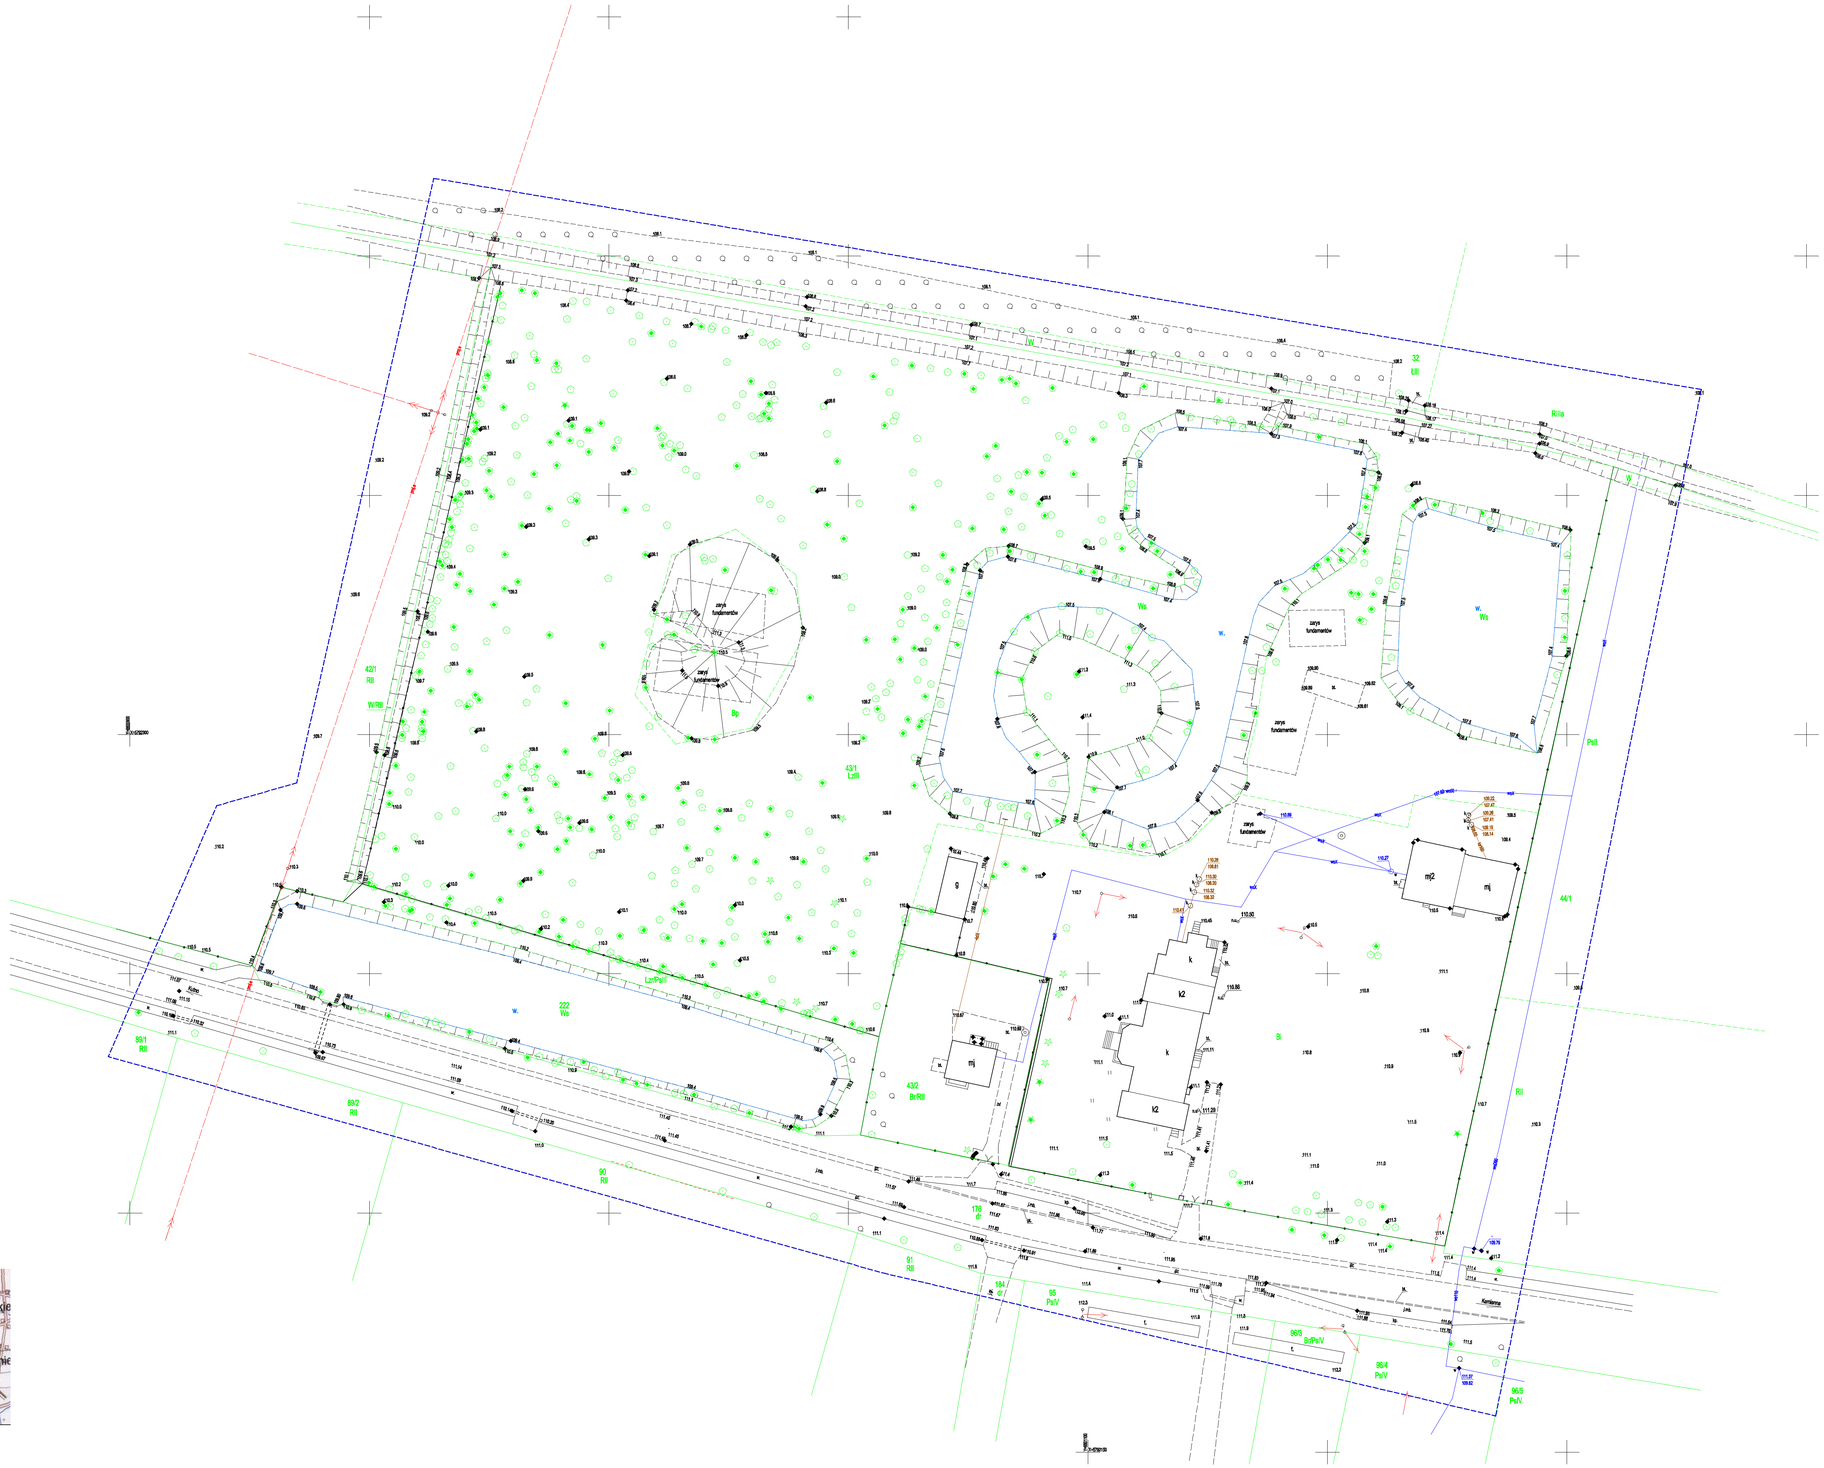

MAPA DO CELÓW PROJEKTOWYCH

skala 1 : 500

woj. łódzkie
pow. kutnowski
Mnich, dz. 43/1
Jednostka ewidencyjna: gmina Oporów - 100209_2
Obręb ewidencyjny: Mnich - 100209_2.0013

Wykonano w Pracowni Usług Geodezyjnych VITAMIS s.c.
Andrzej Nowocin, Jarosław Mleczkowicz
99 - 301 Kutno, ul. Krzywaśńska 19A
tel. (24) 254 54 68
kierownik prac. mgr inż. Andrzej Nowocin
sporządził: Karolina Tatarowicz upr. geod. nr 8570

GK.II.6640.322.2019 p2

Układ współrzędnych:
prostokątnych płaskich - 2000/6
ark. nr 6.174.33.14.3.1.1.6.174.33.14.3.3
układ wysokości - Kronsztadt 60

Oznaczenie granic obszaru, który był przedmiotem aktualizacji

Mapa aktualna na dzień 18. 10. 2019 r.
Mapa wykonano 21. 10. 2019 r.

1. Mapa do celów projektowych została wykonana bez ustalenia, czy w granicach działek ewidencyjnych objętych zakresem opracowania grunty zostały obciążone służebnościami gruntowymi.
(Pkt. 80 pkt. 5. Rozporządzenia MSWiA z 8. 11. 2011 r. w sprawie standardów technicznych... Dz.U. 2011 nr 263 poz. 1572).
2. Nie wyłącza się w terenie innych przewodów, o których brak informacji wynika z zasobów historycznych lub niezlokalizowania przyczyna zgłaszania do inwentaryzacji.
(Art. 43 Ustawy z 07. 07. 1994 r. Prawo Budowlane (Dz. U. z 2019 r. poz. 1186).

LEGENDA:

zarys fundamentów - zarys fundamentów istniejących budynków

szkic orientacji
skala 1 : 50000